


STATO DI FATTO

PIANO SEMINTERRATO

H=2.50

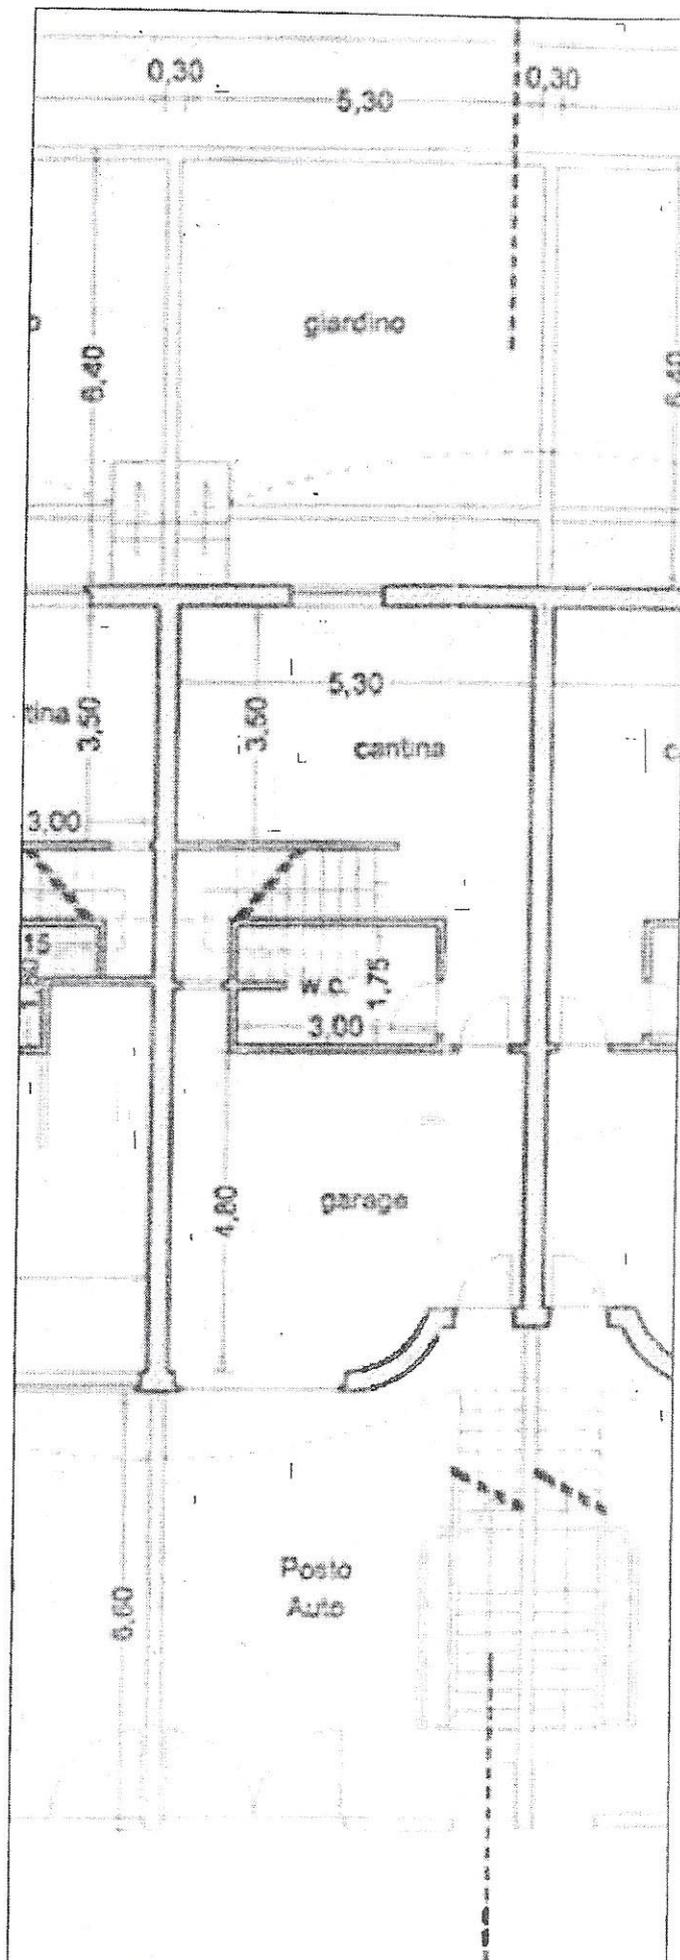


SCALA 1:100




STATO DI FATTO
E DI PROGETTO

PIANO RIALZATO


H=2.70

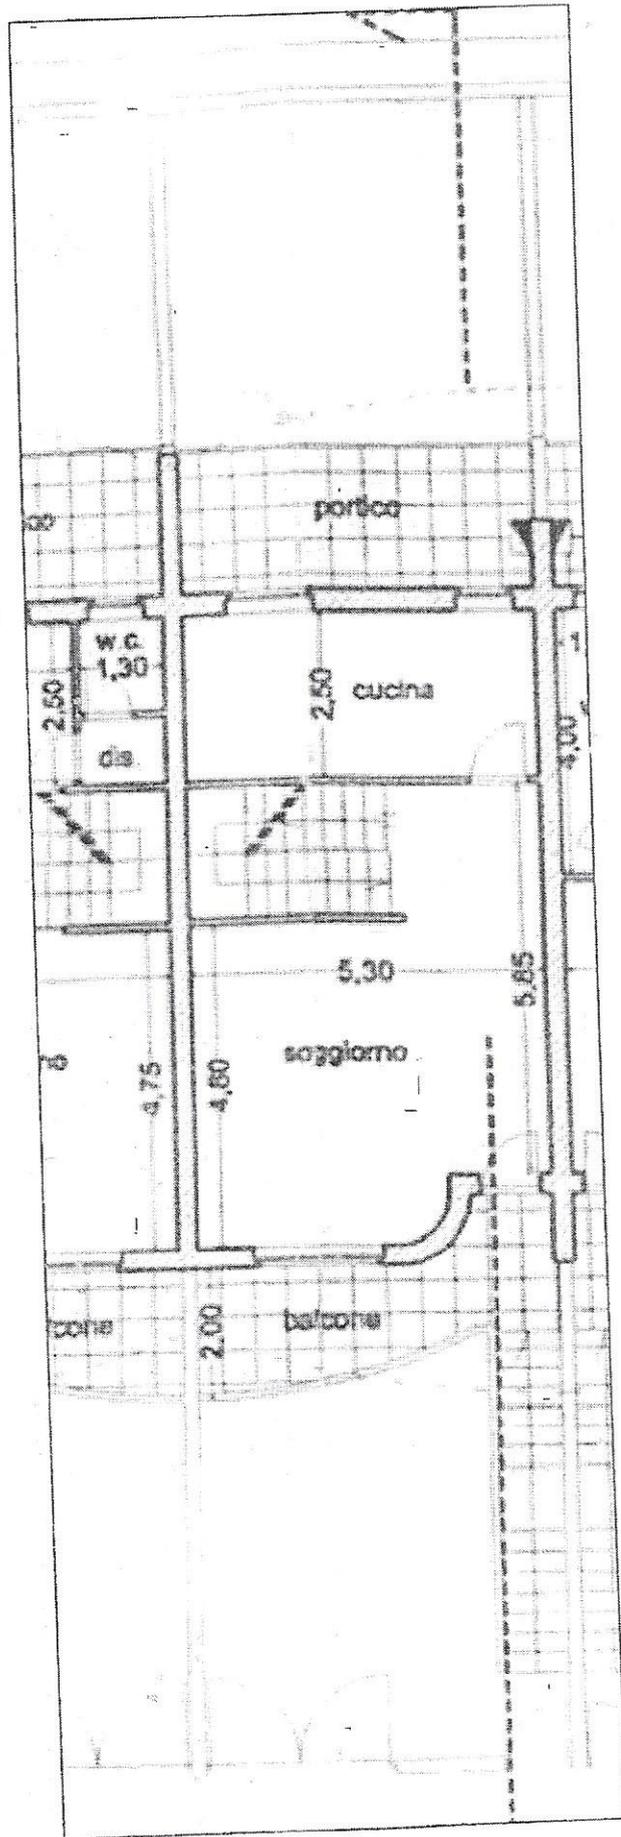

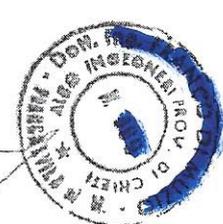The seal is circular and contains the text: "INGEGNERIA - PROV. DI CHIETI" around the perimeter, "ALBA INGEGNERI" in the center, and "DOTT. ALBA" at the top.



SCALA 1:100

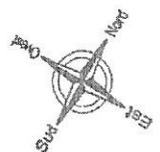

STATO DI FATTO
E DI PROGETTO

PIANO PRIMO

H=2.70

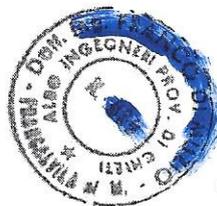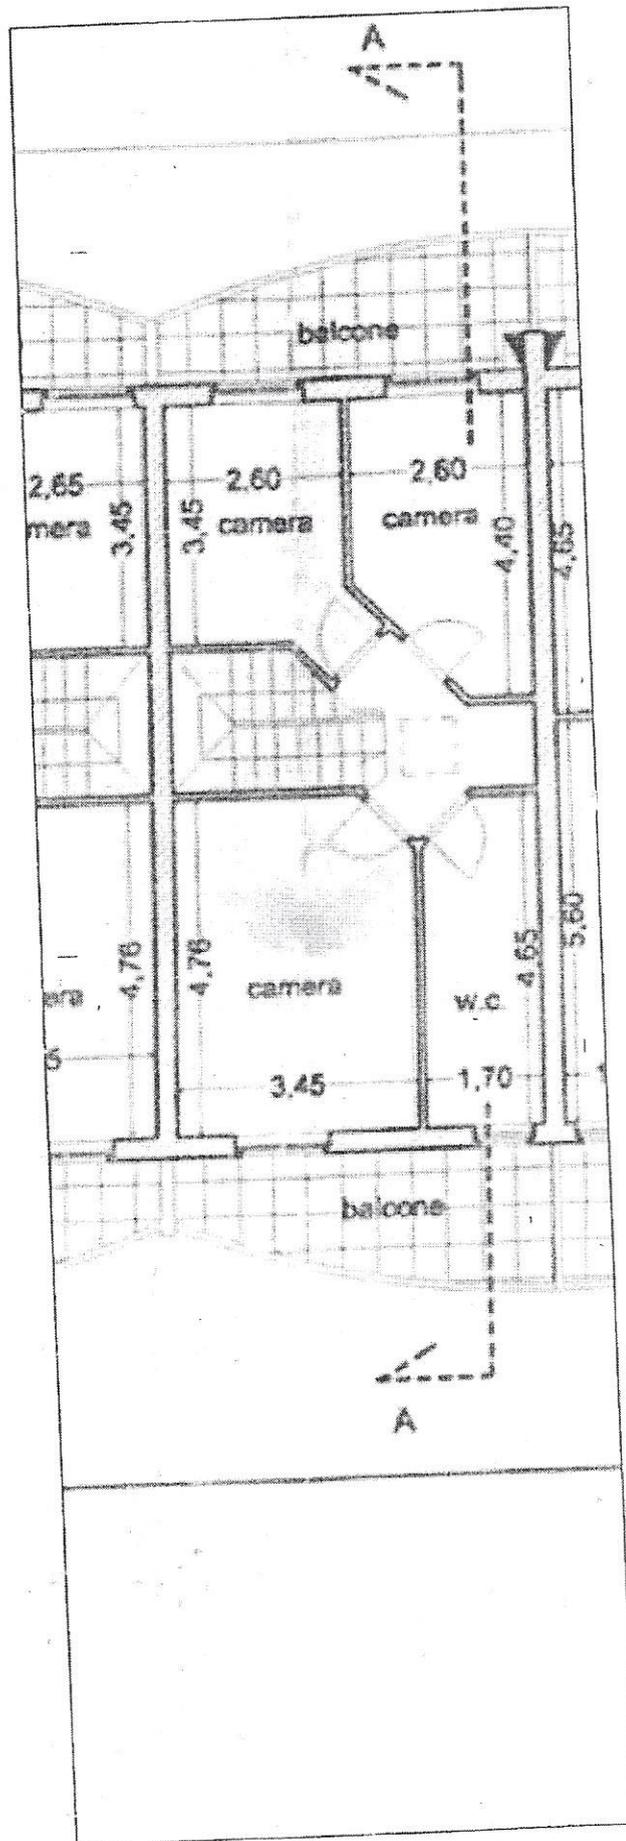

SCALA 1:100

